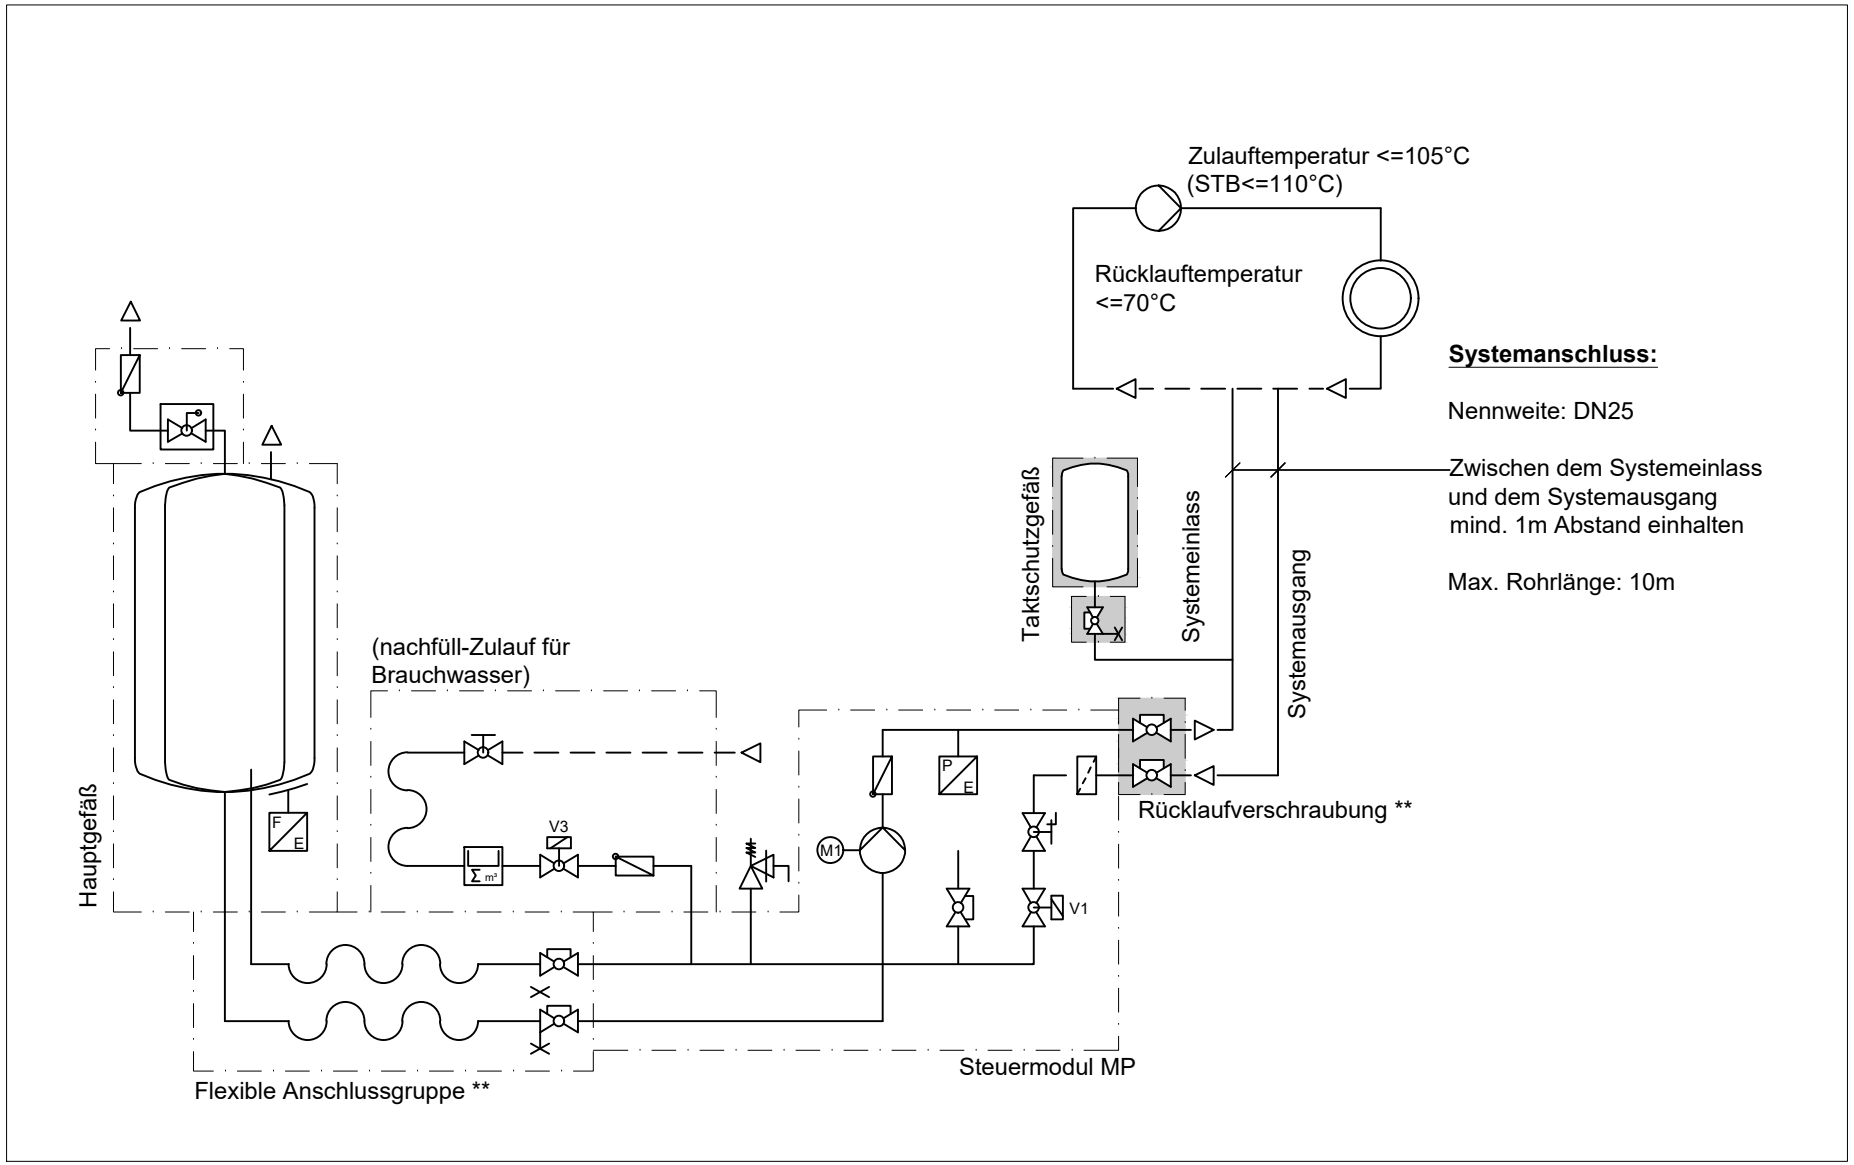

Systemanschluss:

Nennweite: DN25

Zwischen dem Systemeinlass und dem Systemausgang mind. 1m Abstand einhalten

Max. Rohrlänge: 10m